




RDC - CUISINE CENTRALE

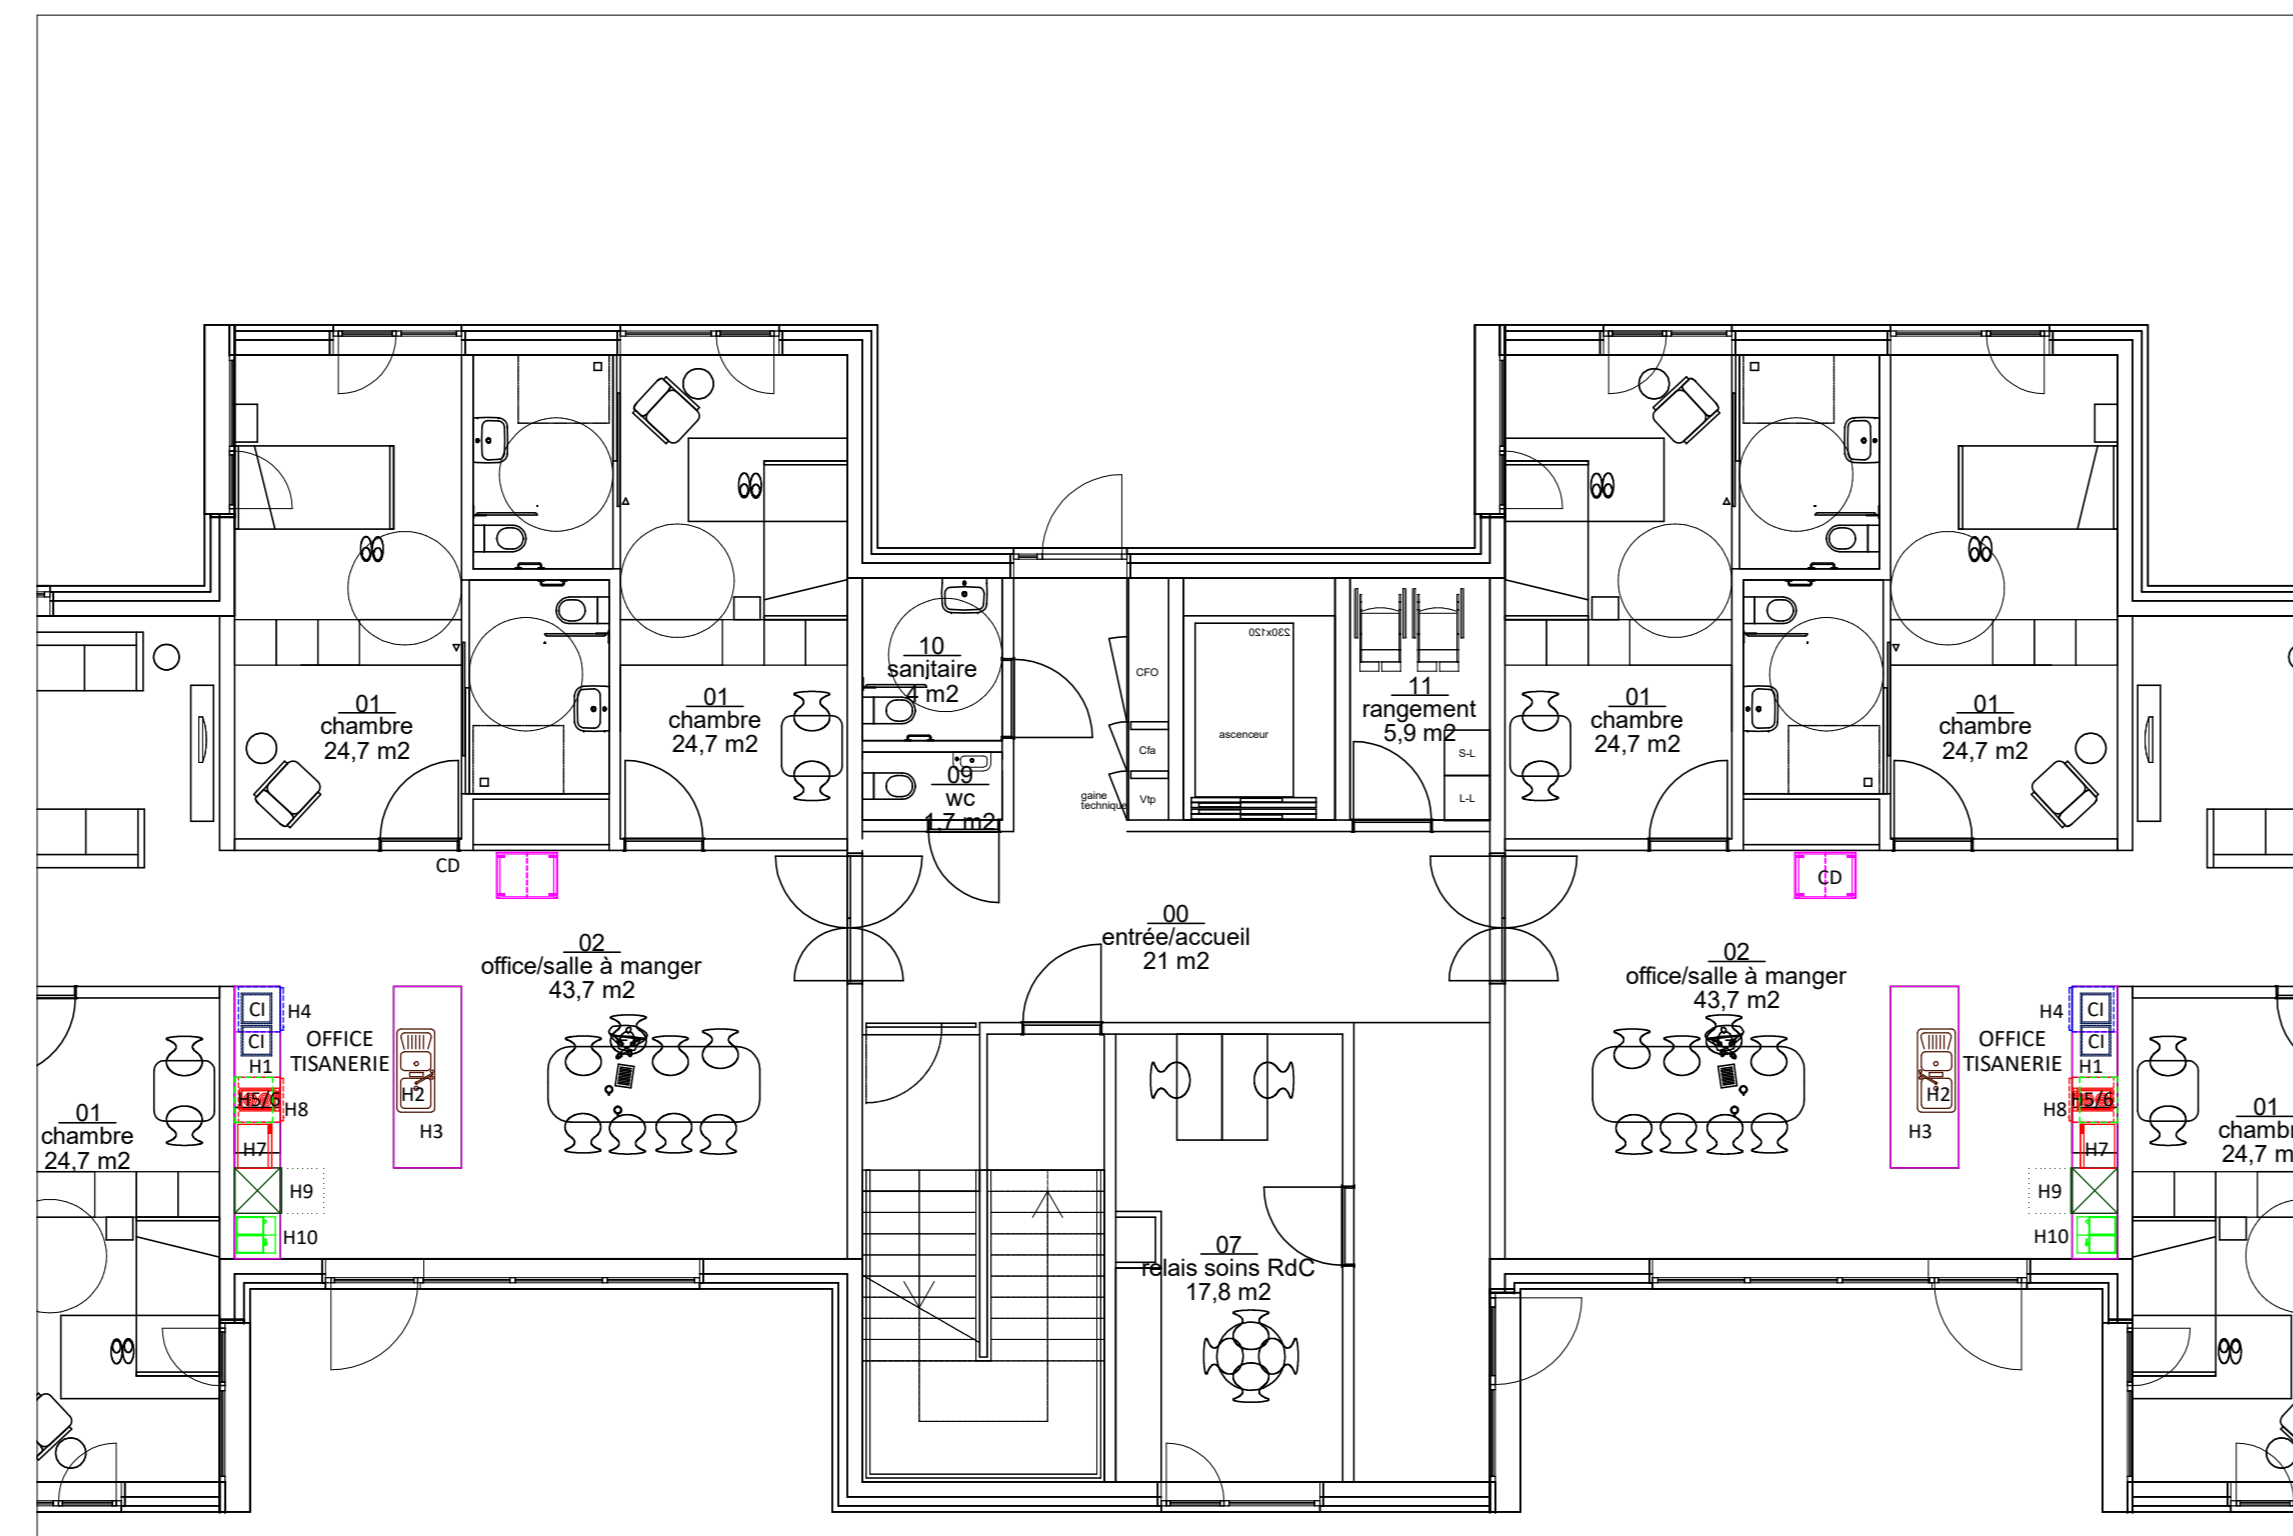


RDC - ILOT C ALZHEIMER

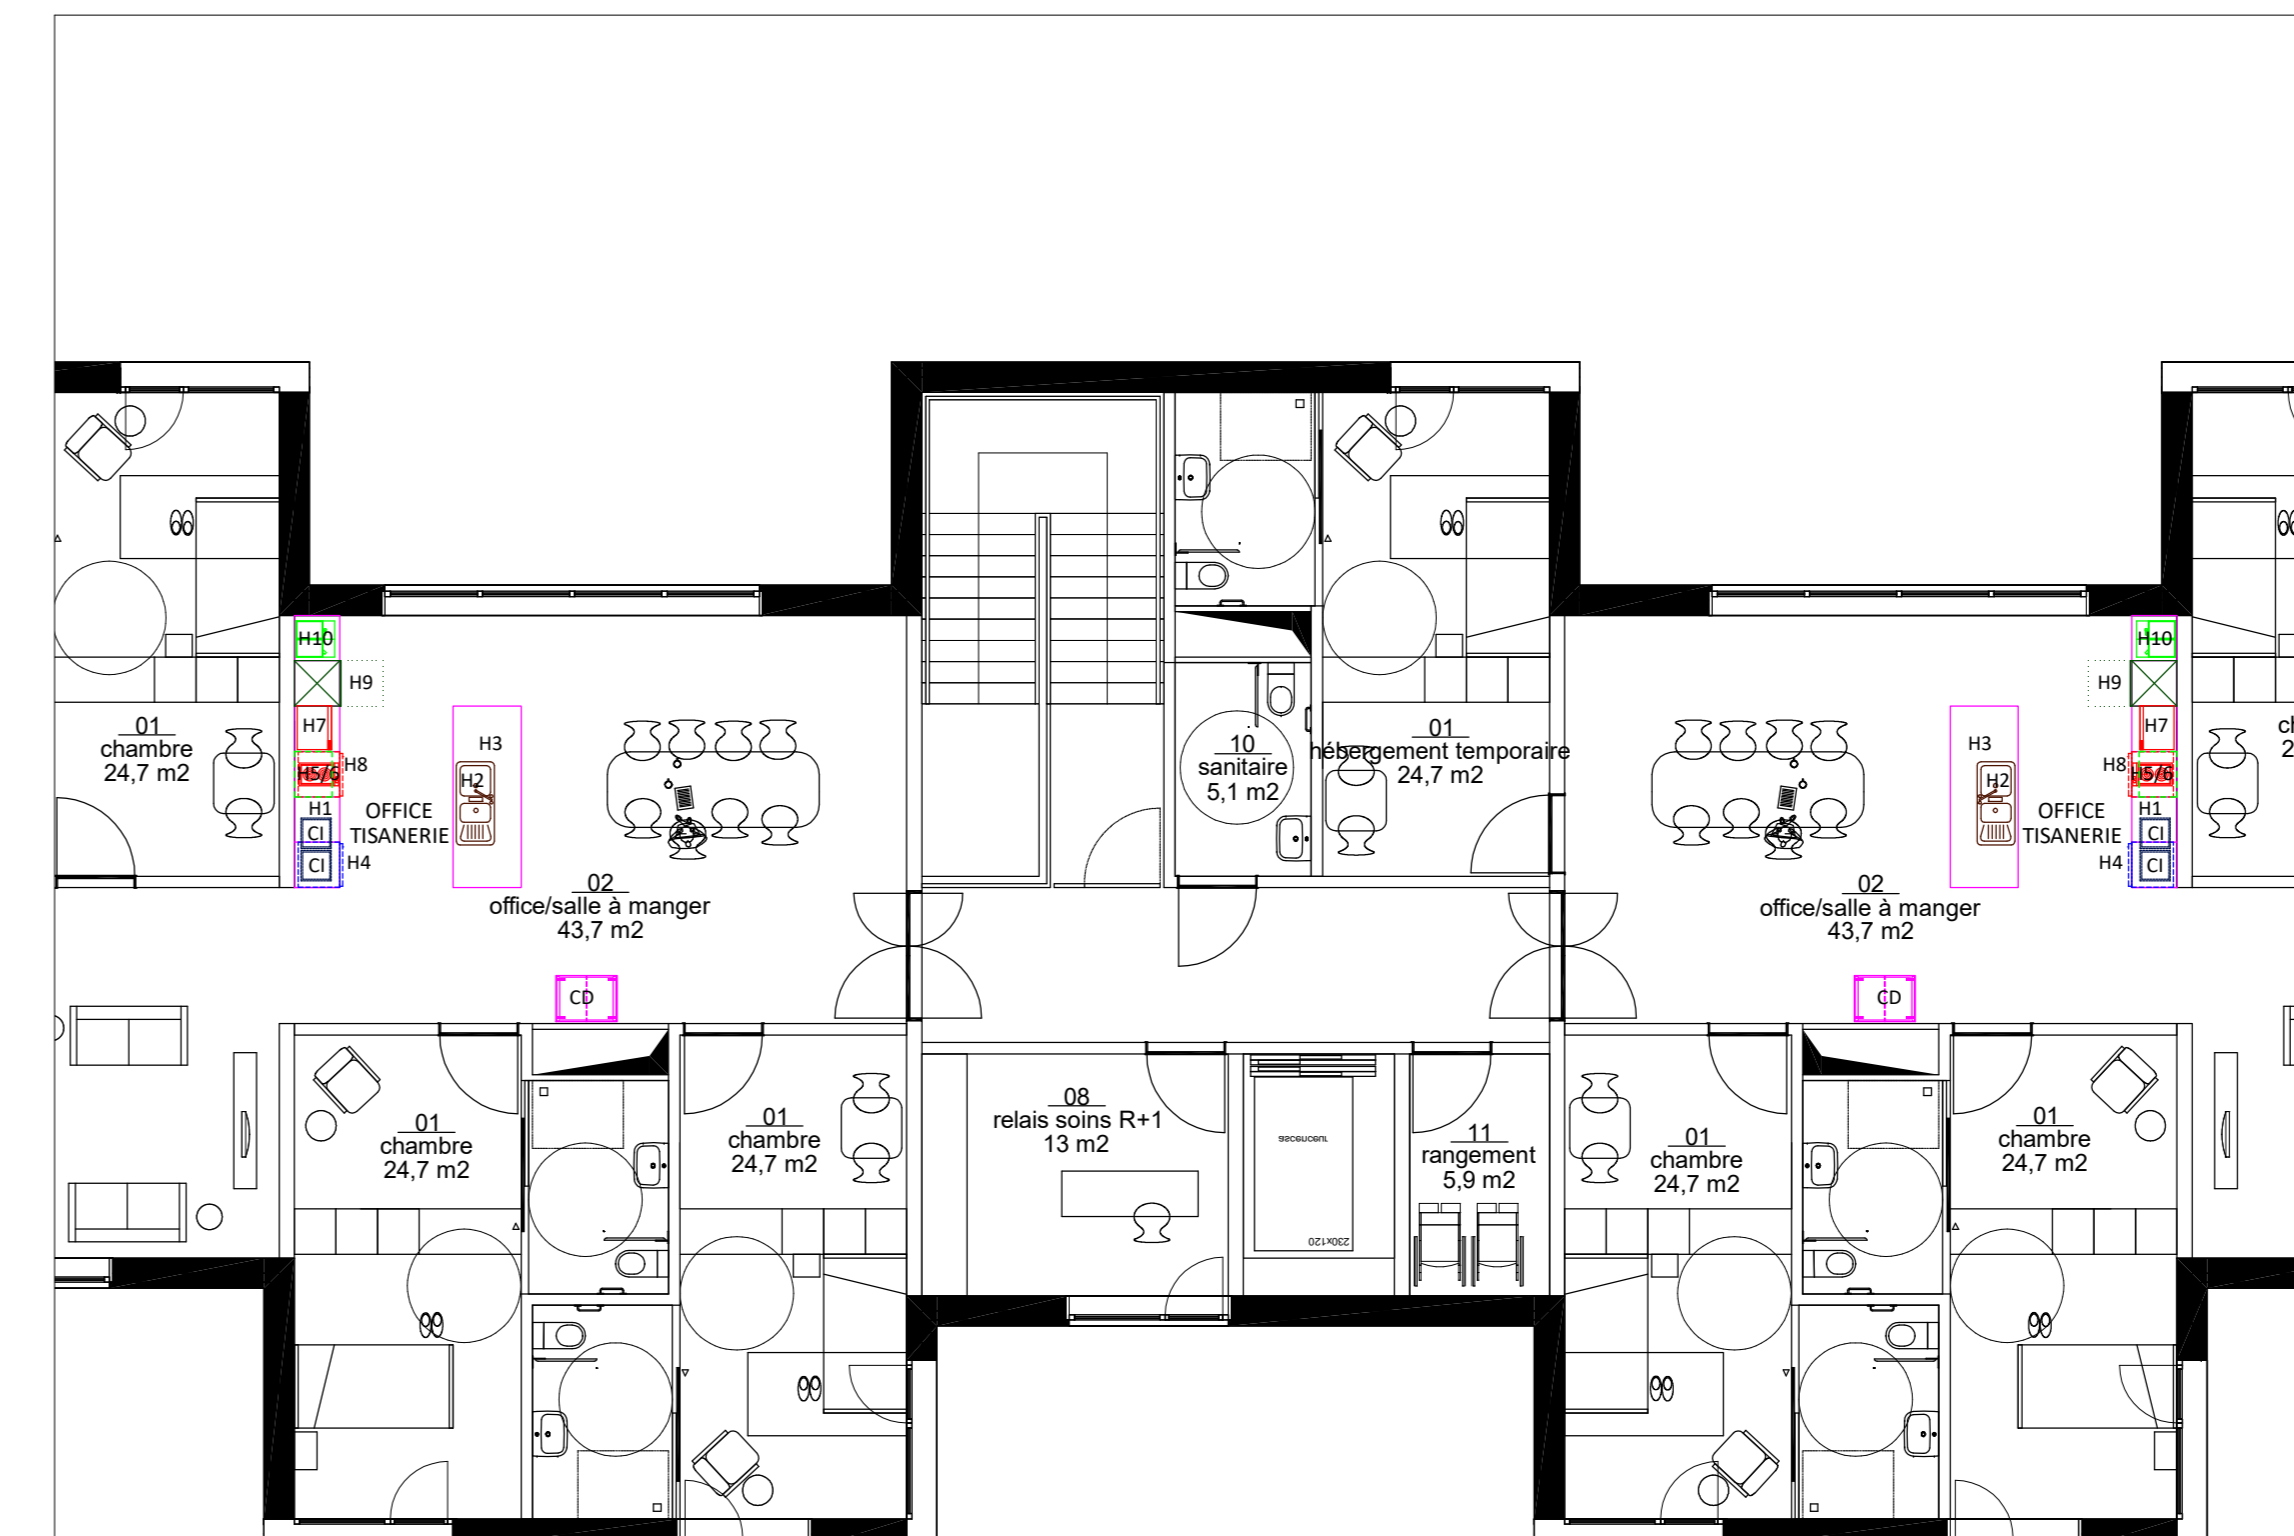


R+1 - ILOT A

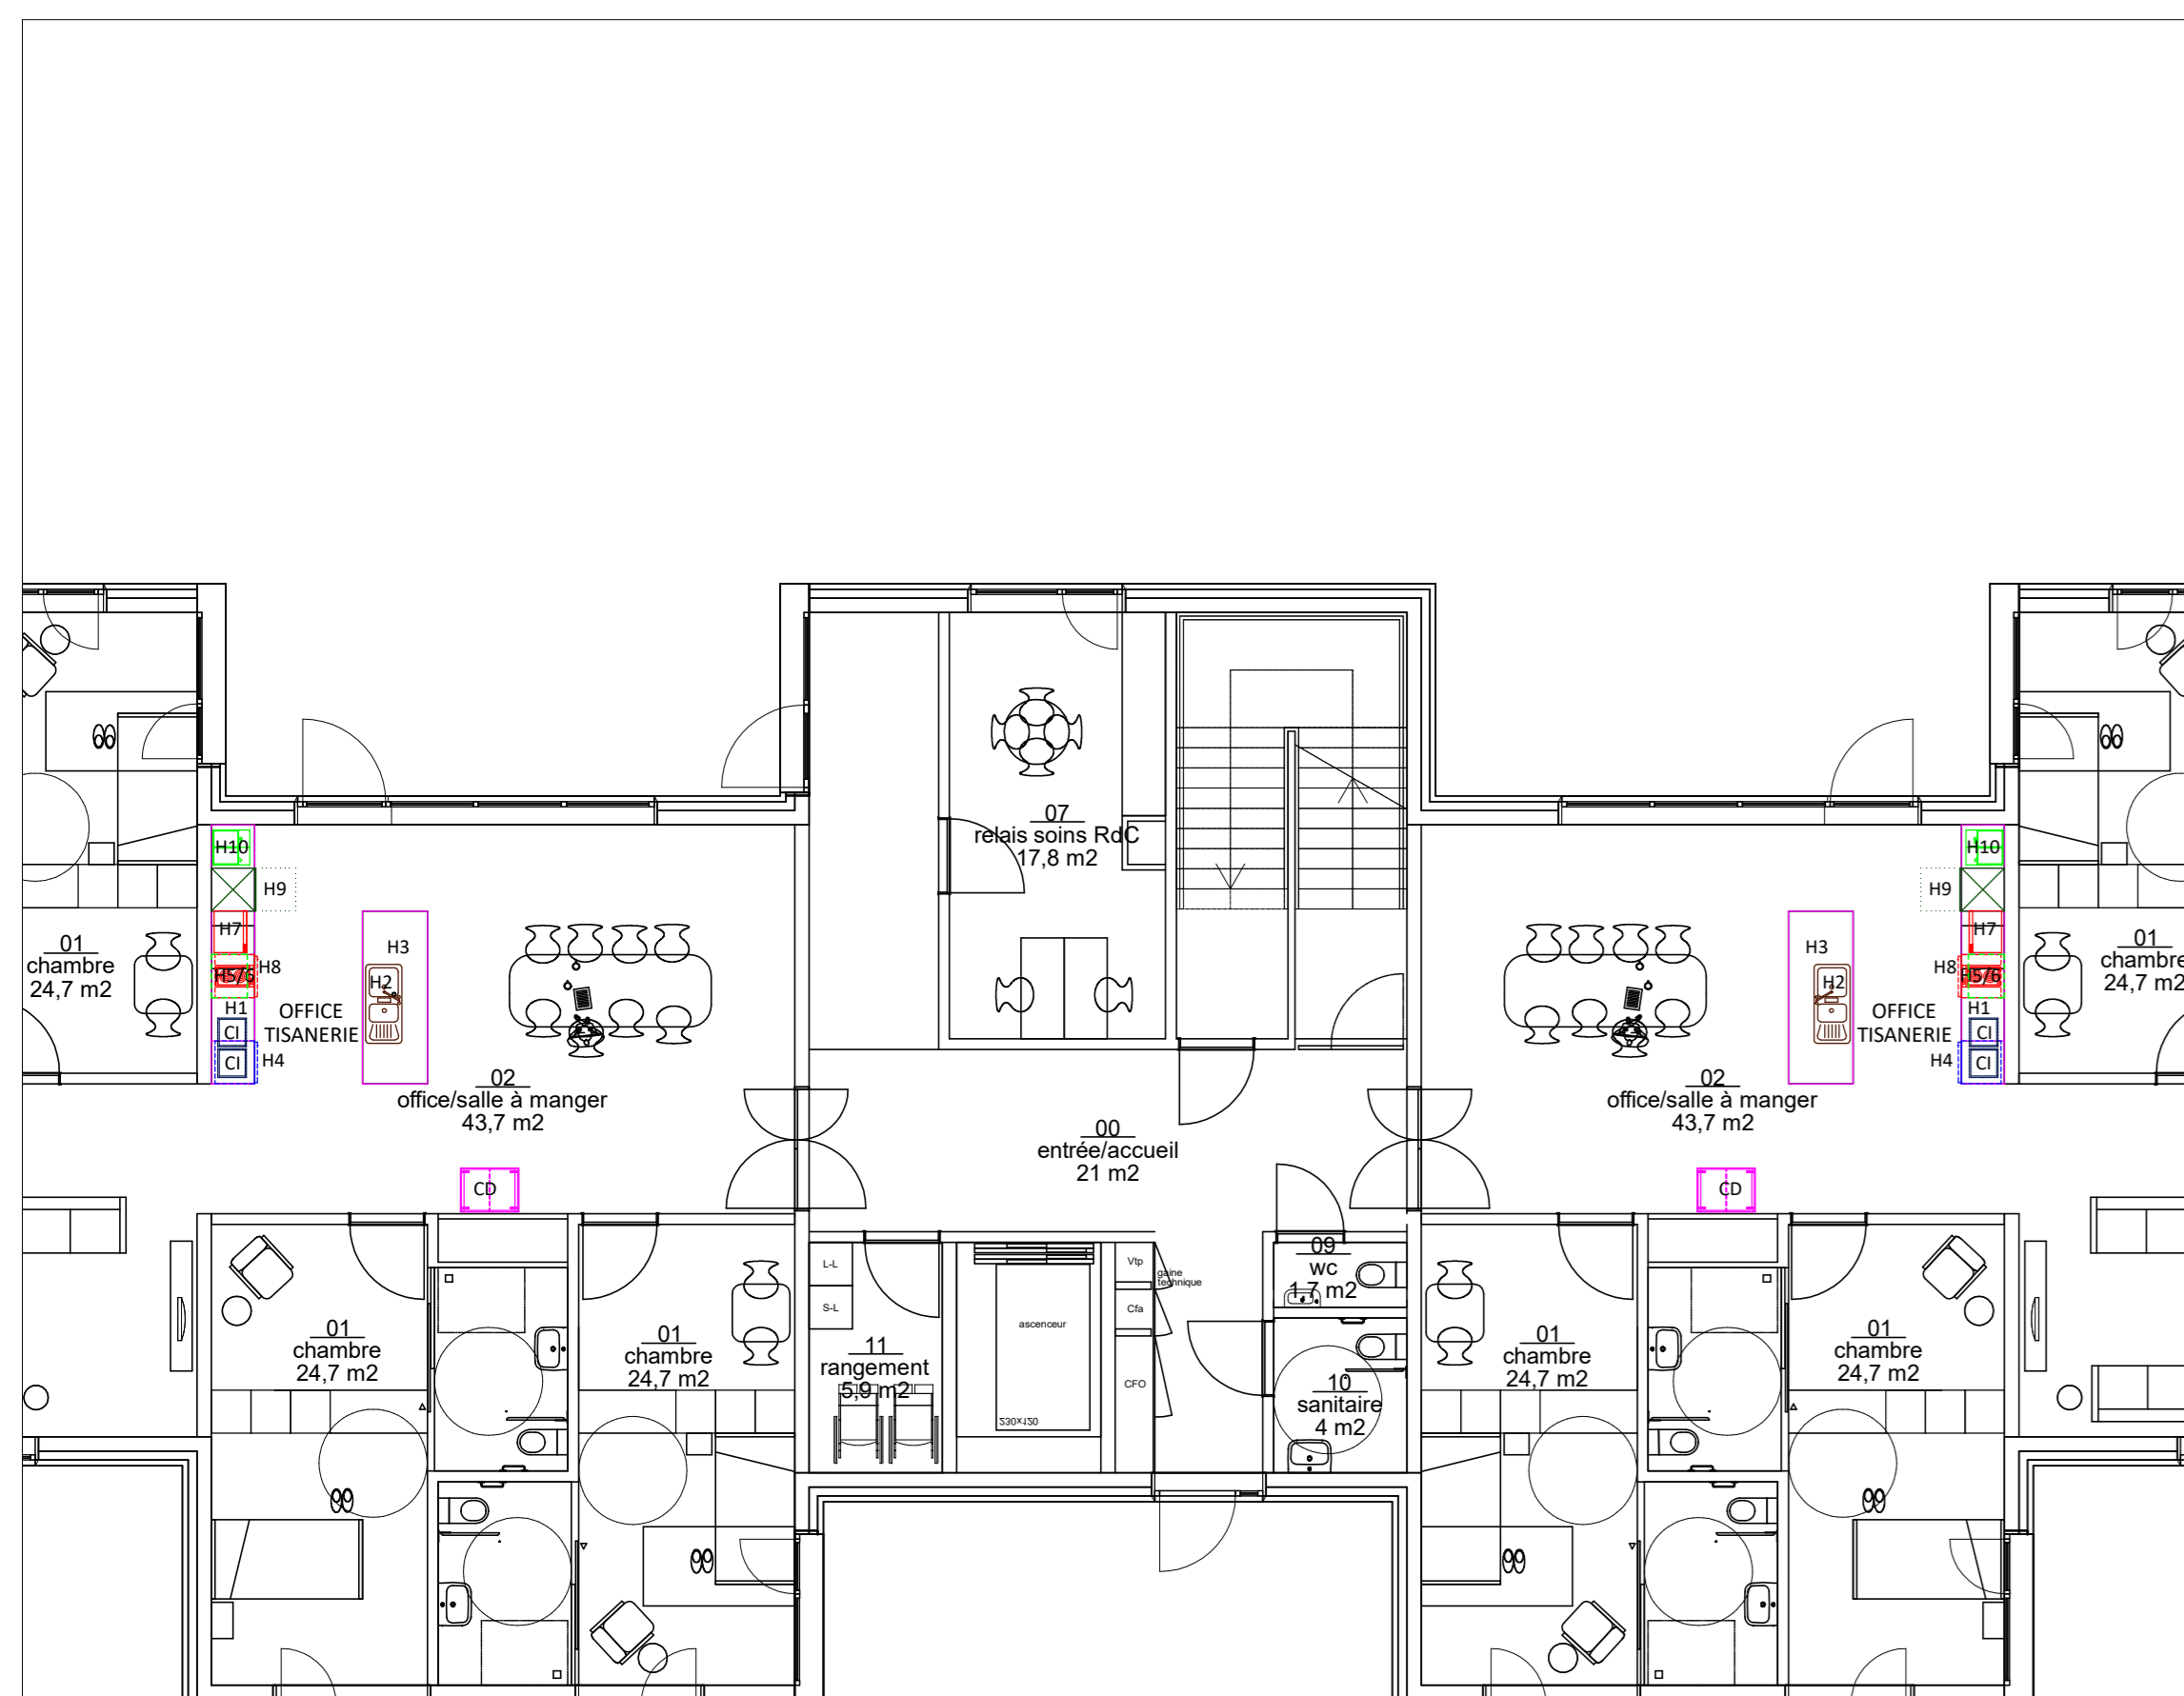


RDC - ILOT A

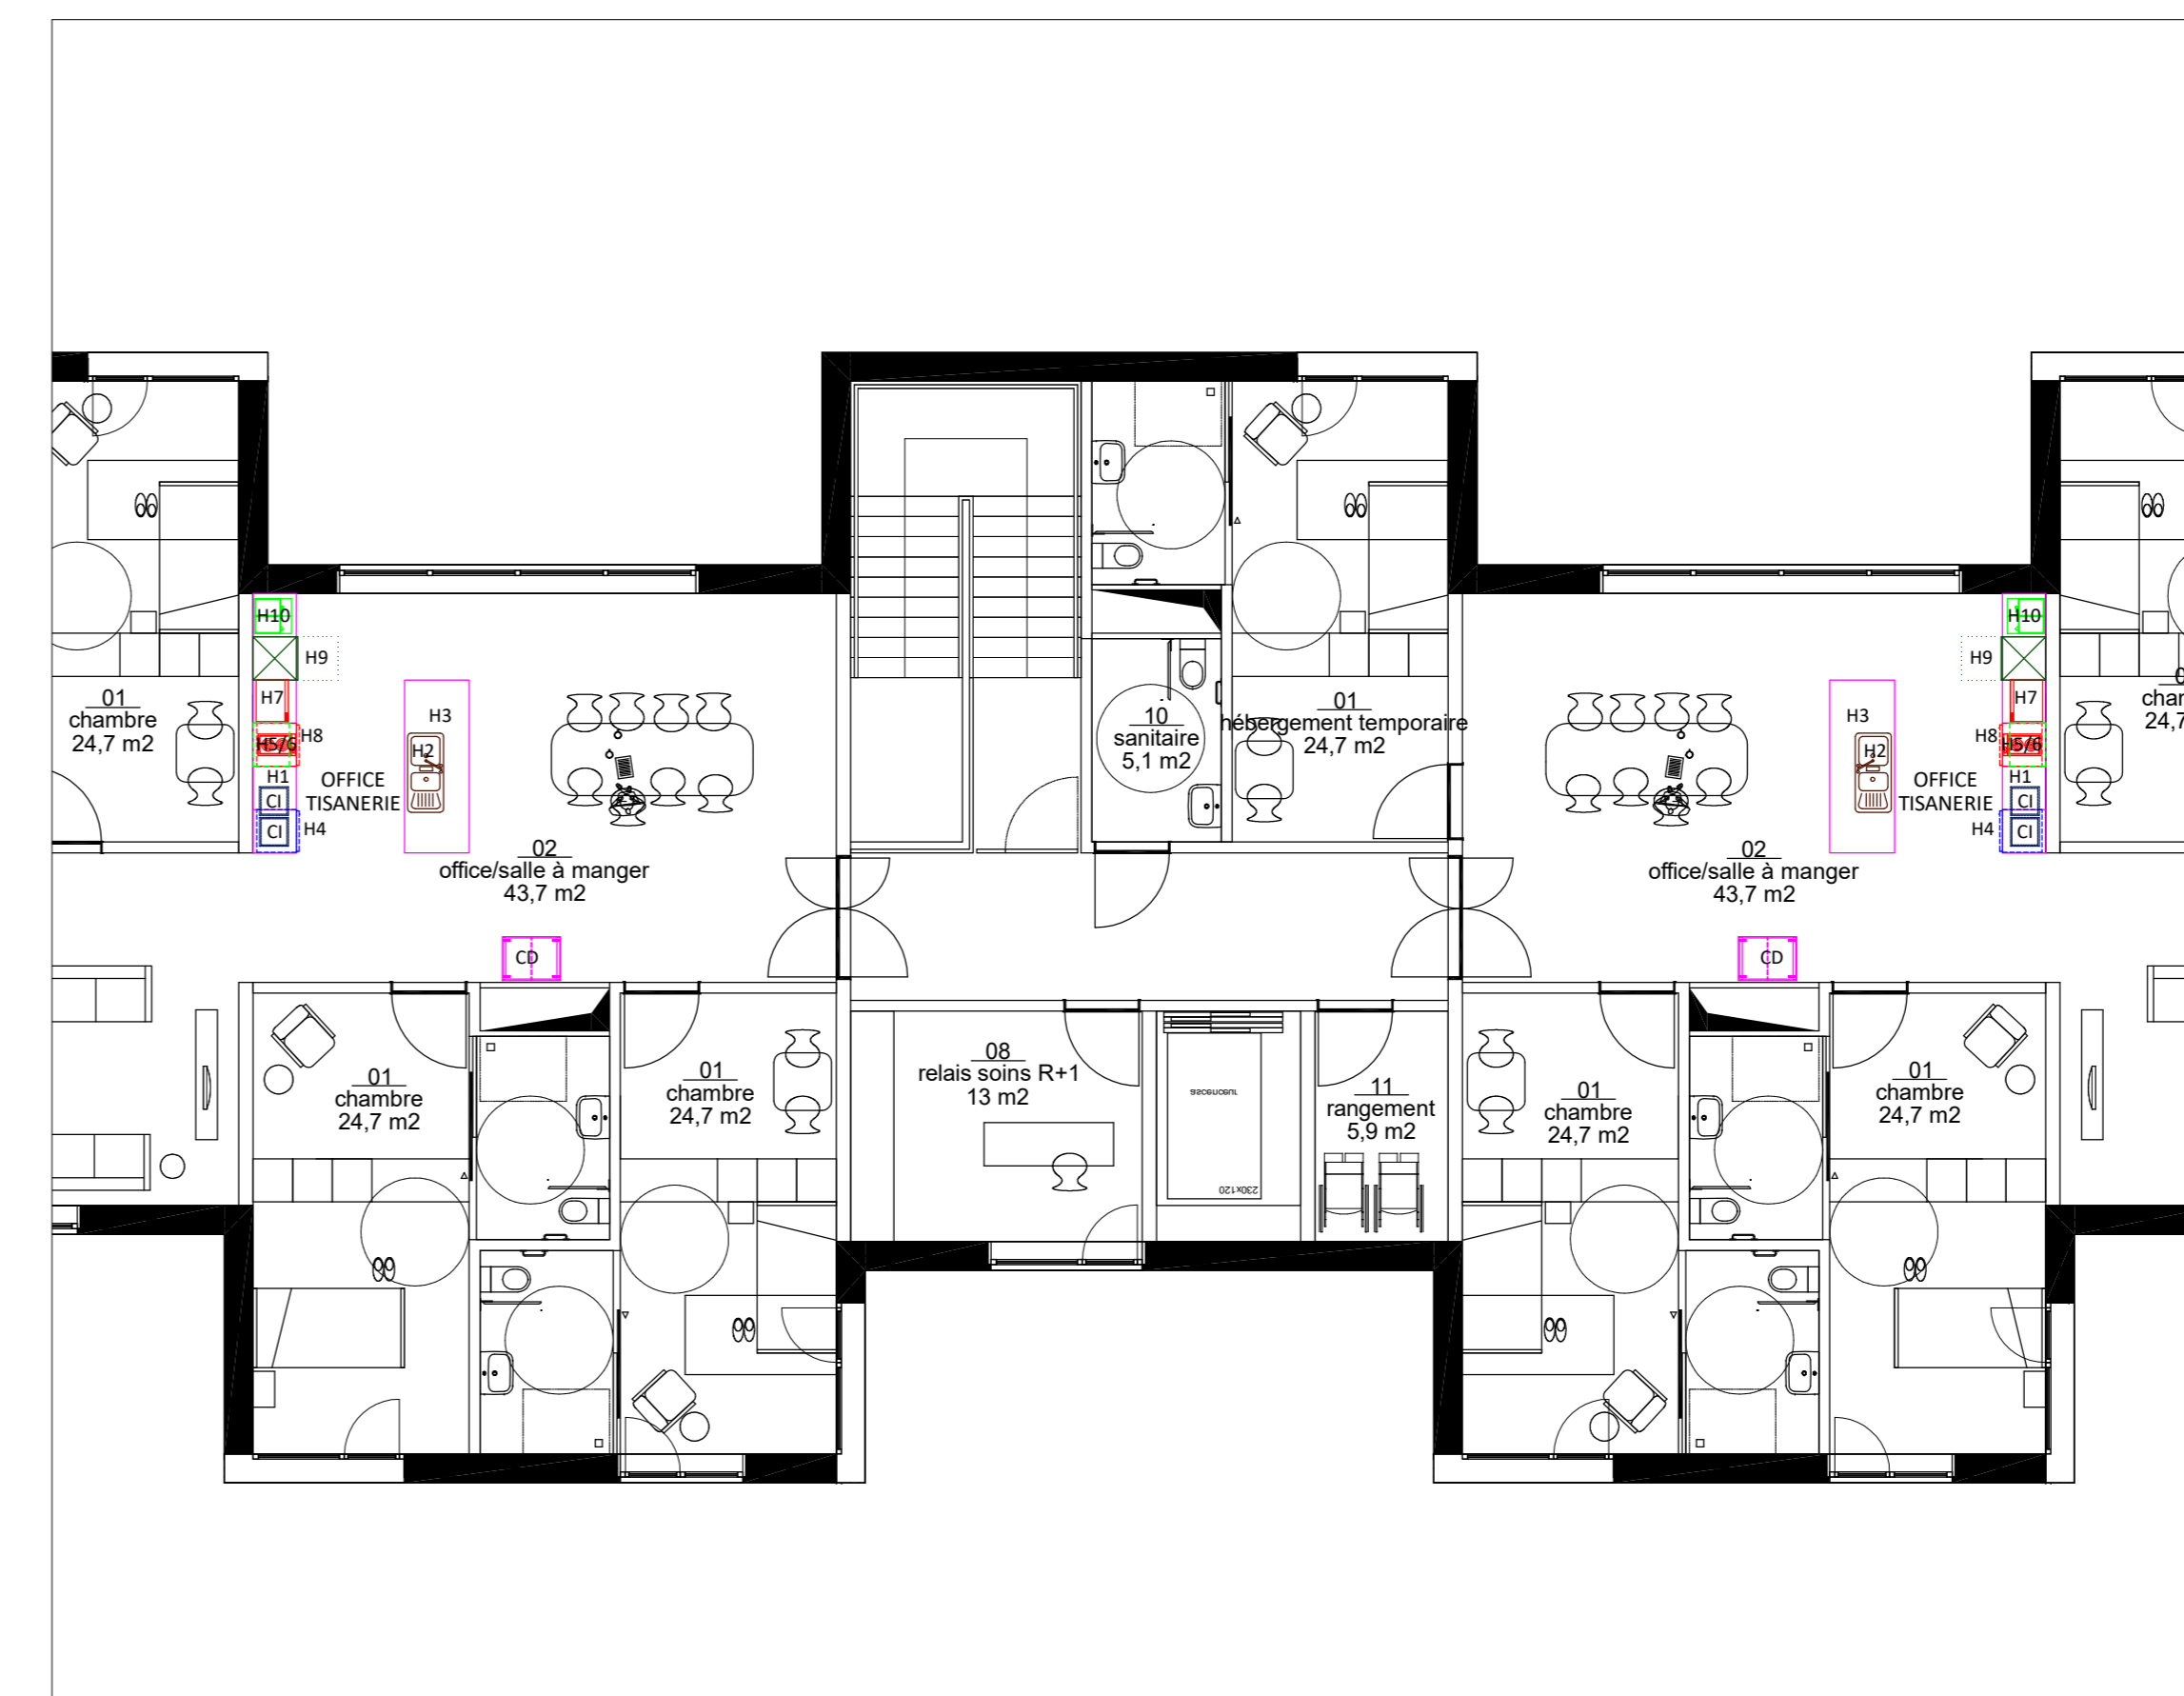


R+1 ILOT B

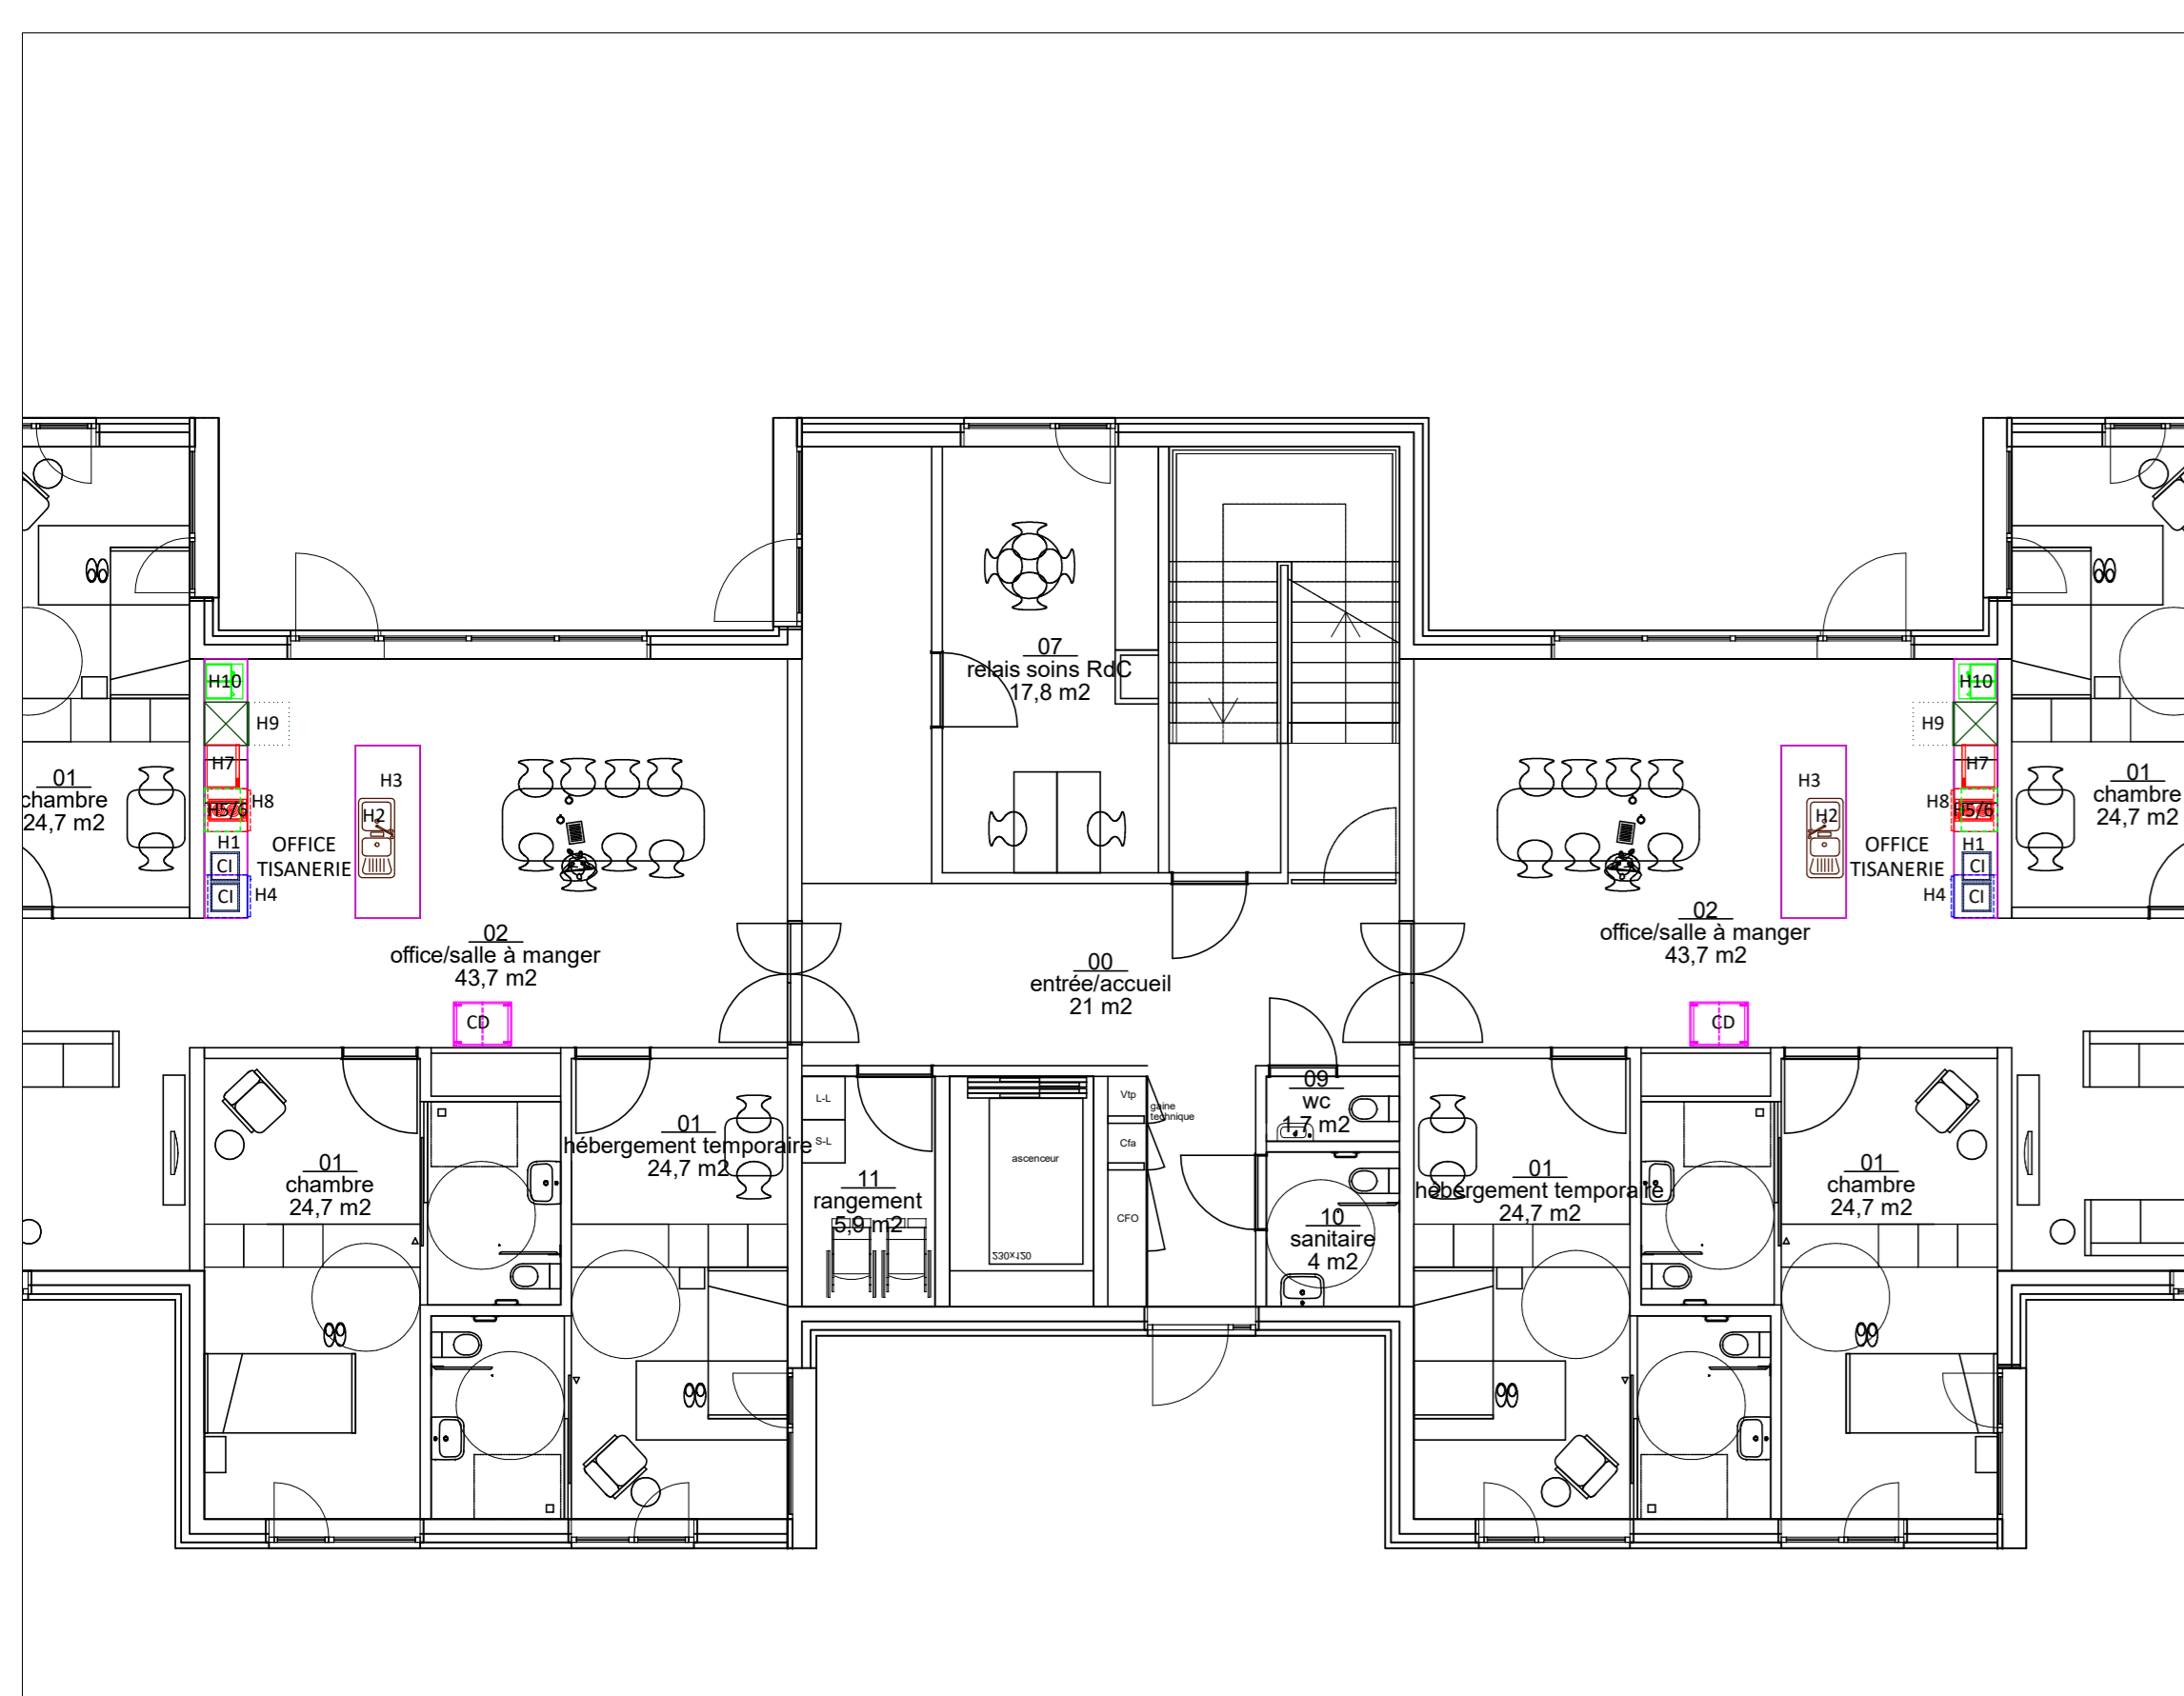

RDC - ILOT B

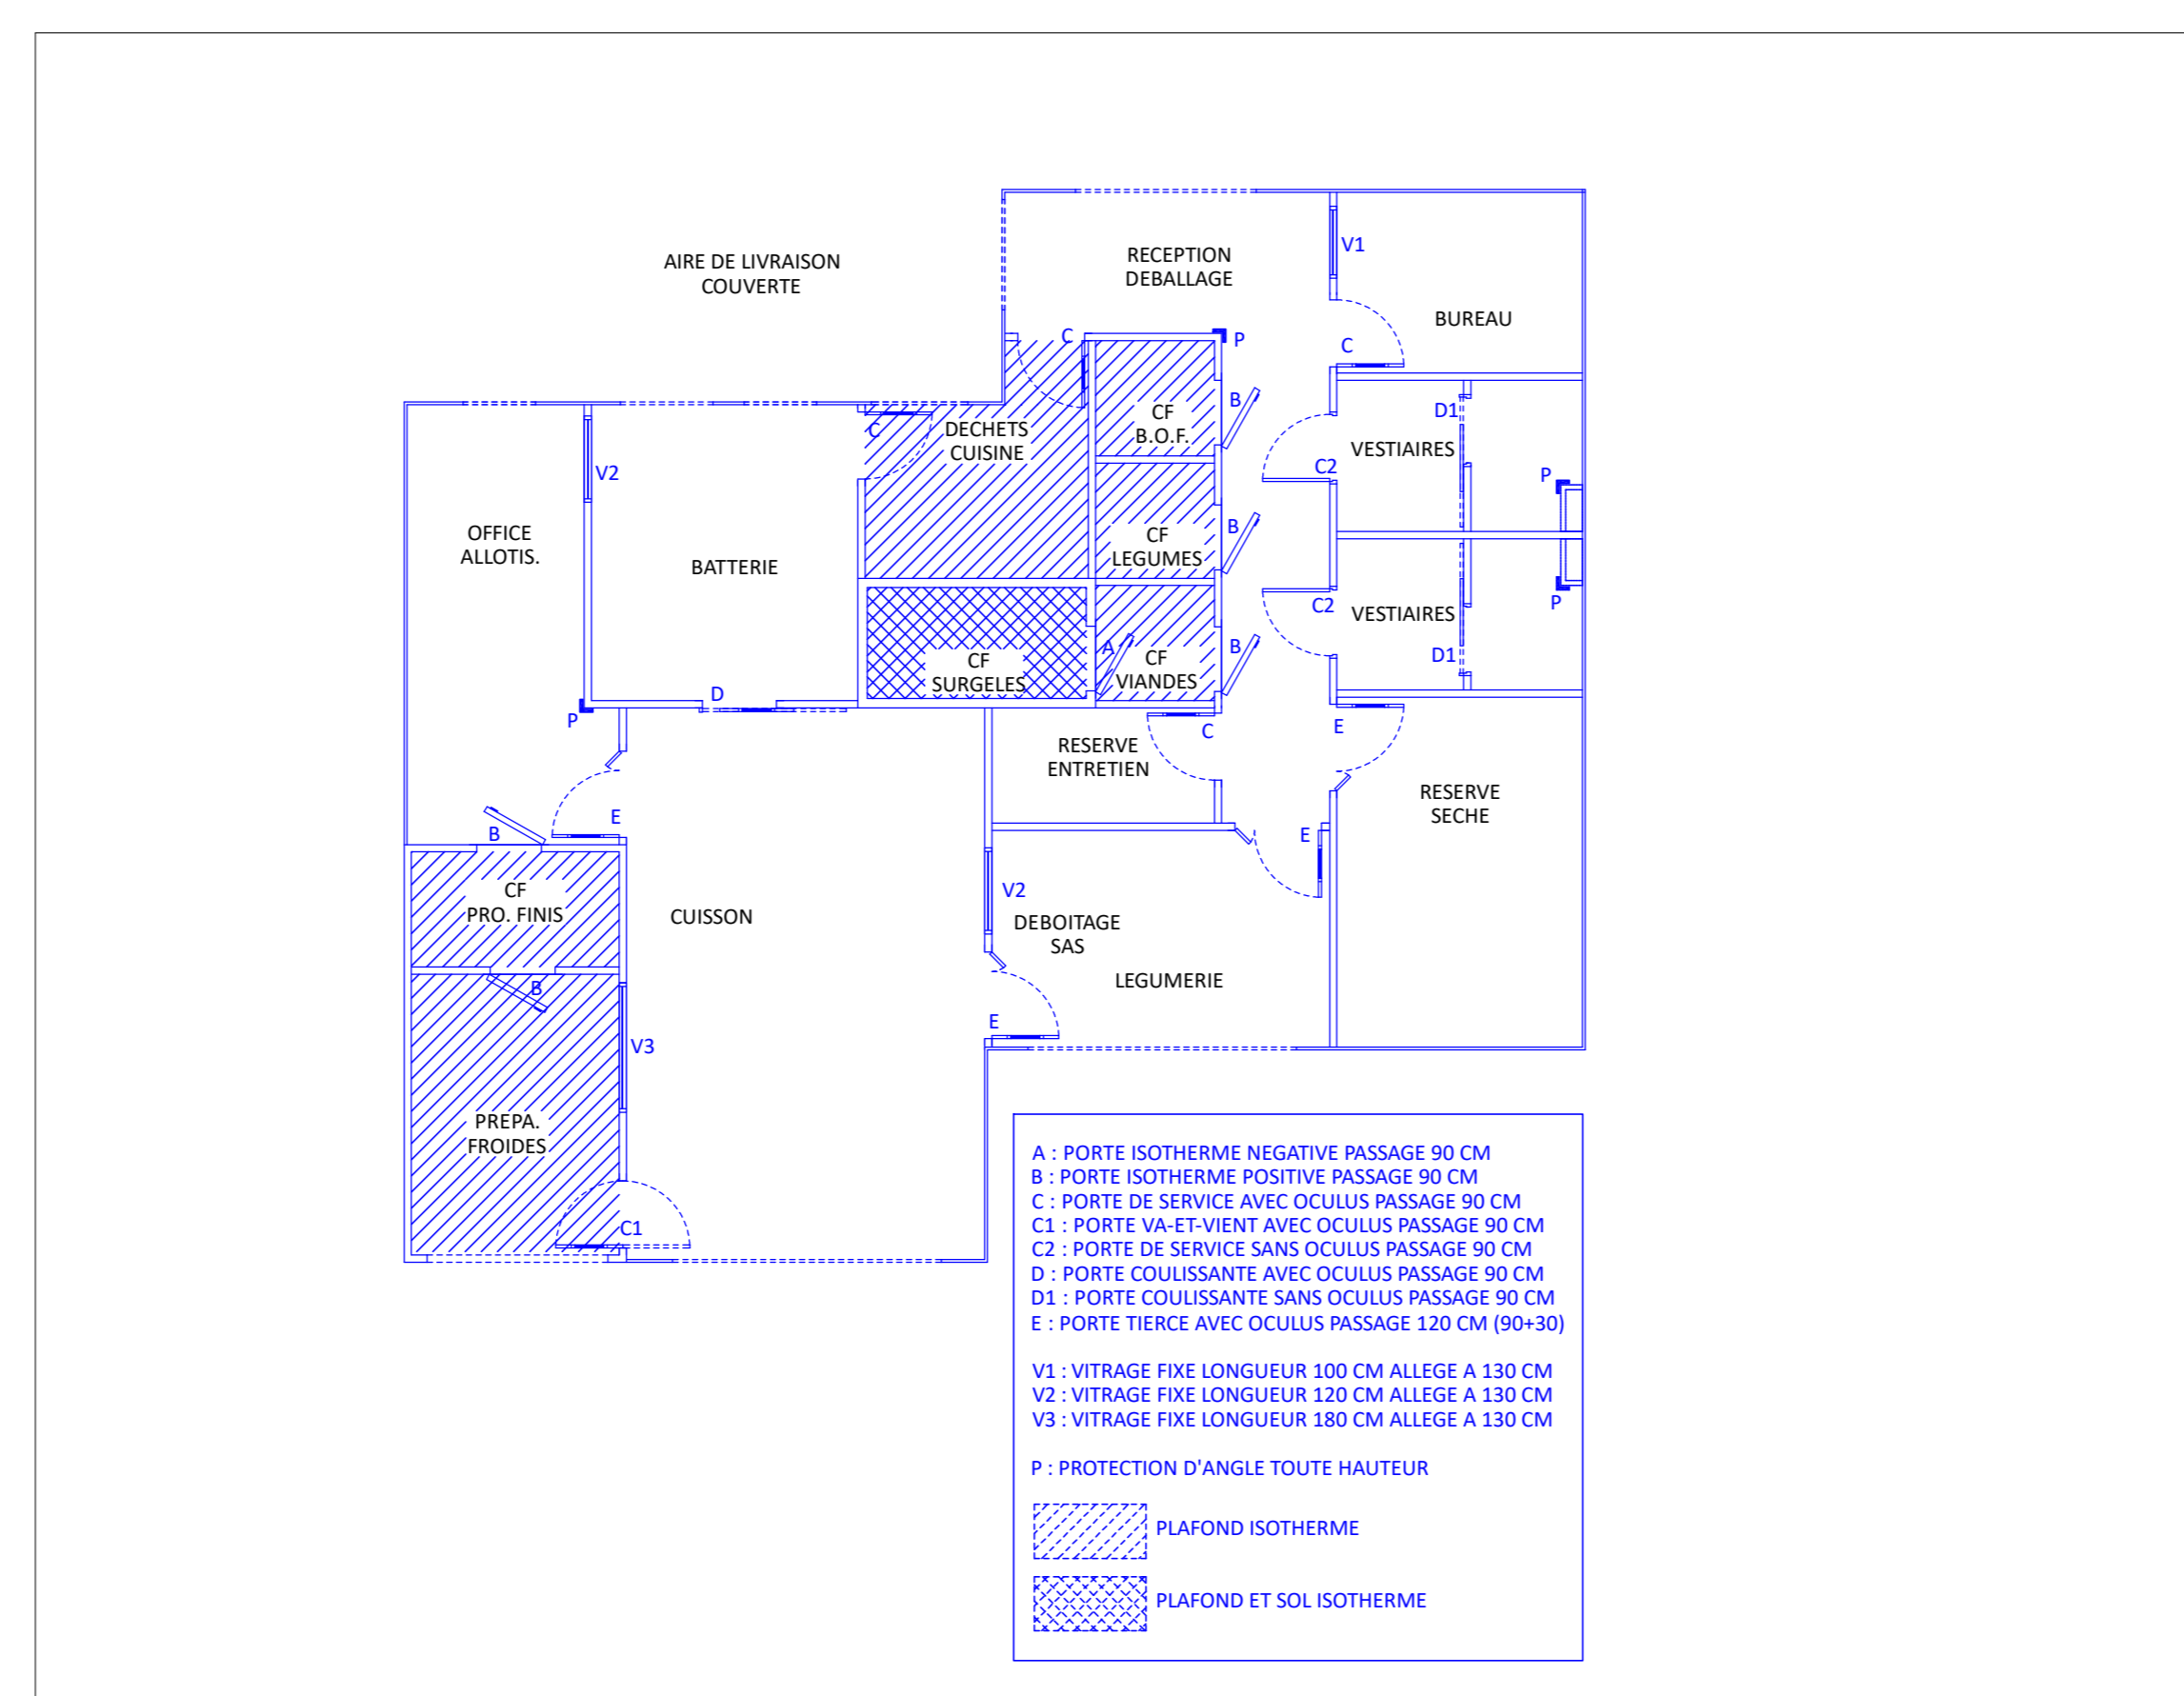

DETAIL CLOISON ISOTHERME

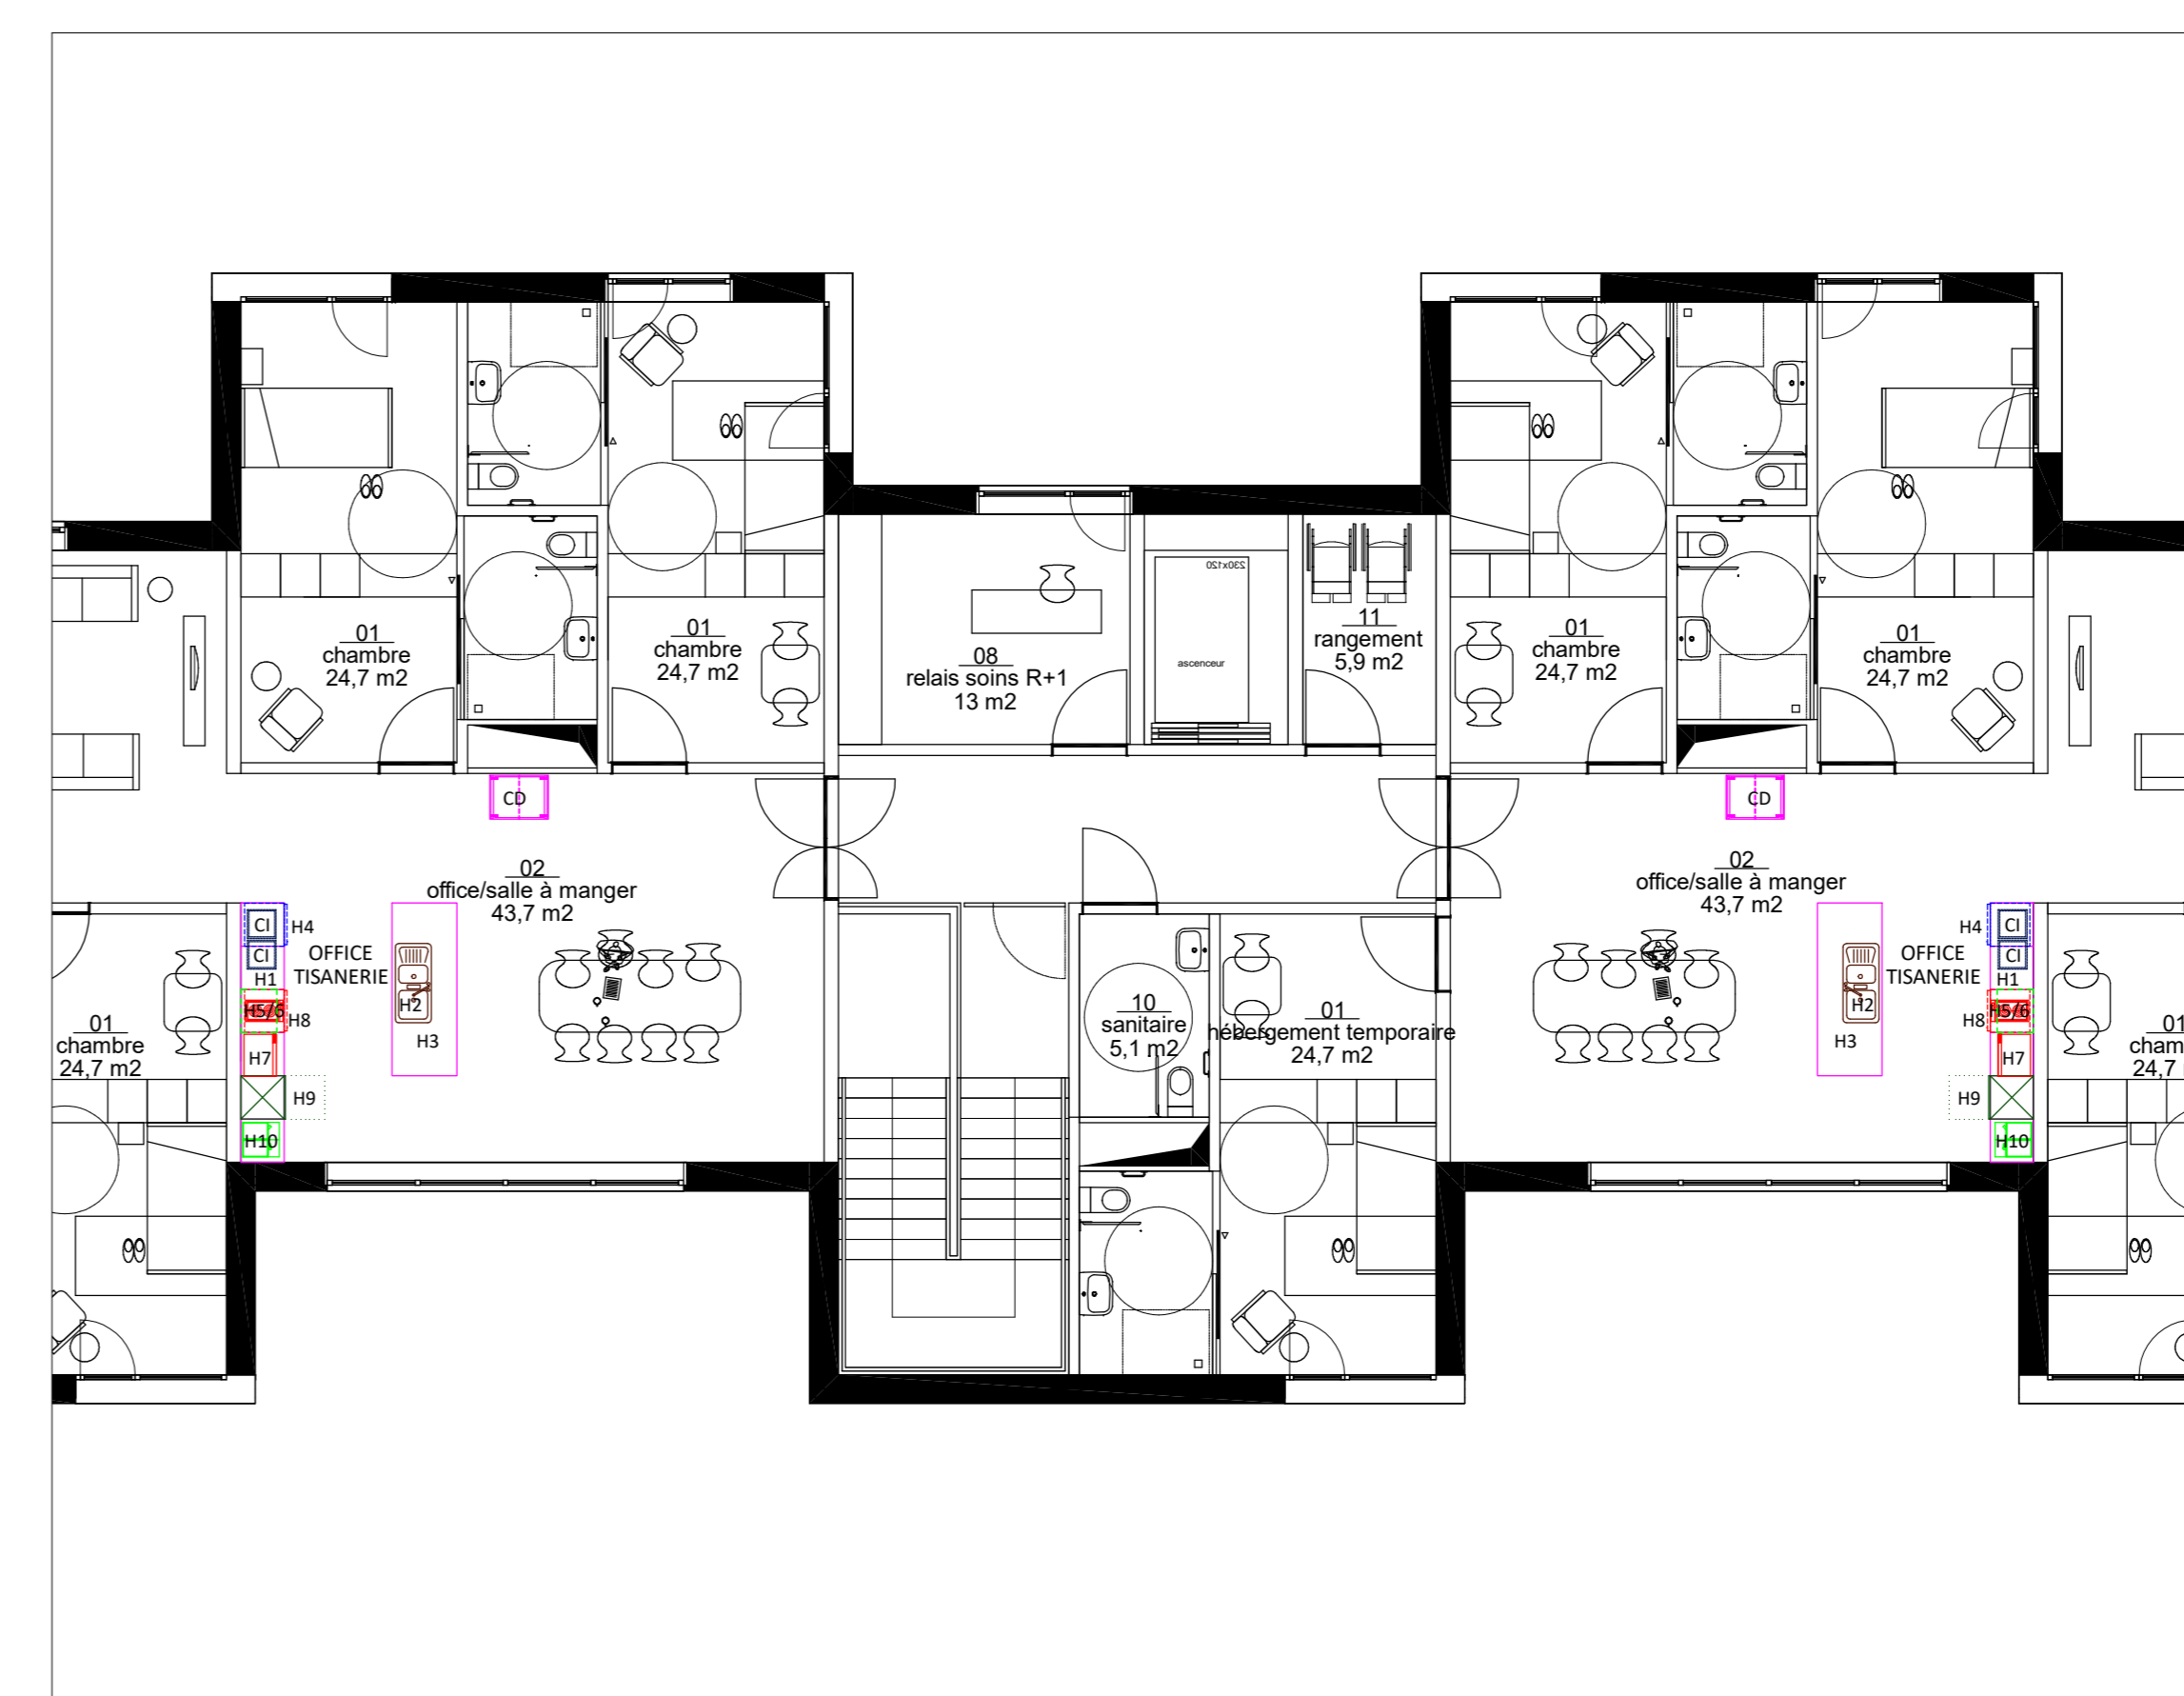

R+1 - ILOT C

NOMENCLATURE

MATERIEL	REP	Q.	MATERIEL	REP	Q.
RECEPTION DEBALLAGE			CUISSON	L	1
LAVE MAINS	L	1	LAVE MAINS	L	1
POSTE DE LAVAGE	P	1	TABLE AVEC BAC	D1	1
TABLE DE RECEPTION MOBILE	TM	1	MEUBLE DE RANGEMENT MOBILE	D2	1
BASCULE	B	1	FOUR MIXTE 10 NIV 1/1	D3	1
DESTRUCTEUR D'INSECTES	DI	1	BLOC DE CUISSON	D4	1
DECHETS CUISINE			SAUTEUSE MULTIFONCTION	D5	1
POSTE DE LAVAGE	P	1	GRILL	D6	1
CANIVEAU	C	1	FRITEUSE	D7	1
RAFRAICHISSEMENT DU LOCAL			NEUTRE	D8	4
RESERVE EPICERIE	R	Ens	CELLULE DE REFROIDISSEMENT	D9	1
RAYONNAGE	R	Ens	ARMOIRE REFRIGEREE DE JOUR	D10	1
CHARIOT DE RECEPTION	CR	1	TABLE MOBILE	TM	1
BAC MOBILE	BM	1	STERILISATEUR A COUTEAUX	ST	1
PALETTE PVC	PL	1	SUPPORT SAC POUHELLE	SP	1
			ARMOIRE CHAUDE MOBILE	F2	1
			MIXER	M	1
			CANIVEAUX	C	1
RESERVE ENTRETIEN MENAGE	R1	Ens	ALLOTTEMENT	L	1
RAYONNAGE	R1	Ens	LAVE MAINS	L	1
STOCKAGE REFRIGERE			MEUBLE DE RANGEMENT MOBILE	F1	1
CHAMBRE FROIDE SURGELES	A1	1	ARMOIRE CHAUDE MOBILE	F2	1
CHAMBRE FROIDE VIANDES	A2	1	TABLE MOBILE	TM	2
CHAMBRE FROIDE BOF	A3	1	CONTENEUR ISOTHERME PORTATIF	CI	24
CHAMBRE FROIDE LEGUMES	A4	1	RAYONNAGE MOBILE CONTEUR	RC	3
CHAMBRE FROIDE PRO. FINIS	A5	1			
RAYONNAGE CHAMBRE FROIDE			LAVERIE / BATTERIE / LAVAGE CHARIOT	P	1
			POSTE DE LAVAGE	E1	1
UNITE 2 COMPRESSEURS CF POSITIVES	GR	1	PLONGE	E2	1
GROUPE CHAMBRE FROIDE SURGELES	GN	1	LAVE BATTERIE CONTEUR	E3	1
			CASIER BATTERIE	E3	1
BUREAU DU CHEF			RAYONNAGE MOBILE CONTEUR	RC	1
ENREGISTREUR DE TEMPERATURES	CE	1	SUPPORT SAC POUHELLE	SP	1
			CANIVEAU	C	1
CLOISONNEMENT ISOTHERME			OFFICE TISANERIE (12)	H1	12
ENSEMBLE DES LOCAUX			COMPTOIR / MEUBLE	H2	12
LISSE DE PROTECTION (en metre lineaire)		300	BAC ENCASTRE	H2	12
			BAC ENCASTRE	H2	12
			ILOT CENTRAL DE RANGEMENT	H3	12
			ARMOIRE REFRIGEREE TABLE TOP	H4	12
			DOMINO INDUCTION A ENCASTRE	H5	12
			HOTTE MENAGERE A CHARBON ACTIF	H6	12
			FOUR MICRO-ONDES	H7	12
			FOUR MENAGER A ENCASTRE	H8	12
			LAVE VAISSELLE MENAGER	H9	12
			PRODUCTION CAFE EAU CHAUDE	H10	12
			CONTENEUR ISOTHERME PORTATIF	CI	24
			CHARIOT PETIT DEJEUINER	CD	12
			MATERIEL DIVERS		
			SIPHON DE SOL		11
			CHARIOT A GLISSIERES		6
			CHARIOT DE SERVICE	CS	2
PREPARATIONS FROIDES					
LAVE MAINS	L	1			
BATEUR MELANGEUR 30 litres	C1	1			
MEUBLE DE RANGEMENT MOBILE	C2	1			
BLIXER	C3	1			
TRANCHEUR	C4	1			
COUPE LEGUMES	C5	1			
TABLE MOBILE	TM	1			
BALANCE	BE	1			
STERILISATEUR A COUTEAUX	ST	1			
RAFRAICHISSEMENT DU LOCAL					

ADGESSA EHPAD D'IDRON (64)

PLAN CUISINE Phase APD

PLAN	DATE	ECHELLE
CU01	Octobre 2016	1/100



SAS CRITAIR
21 rue Chanzy - 33110 LE BOUSCAT
Tél : 05 56 50 27 64
contact@cuisinorme.com